


Meko 32 unten, mit direkter Entwässerung

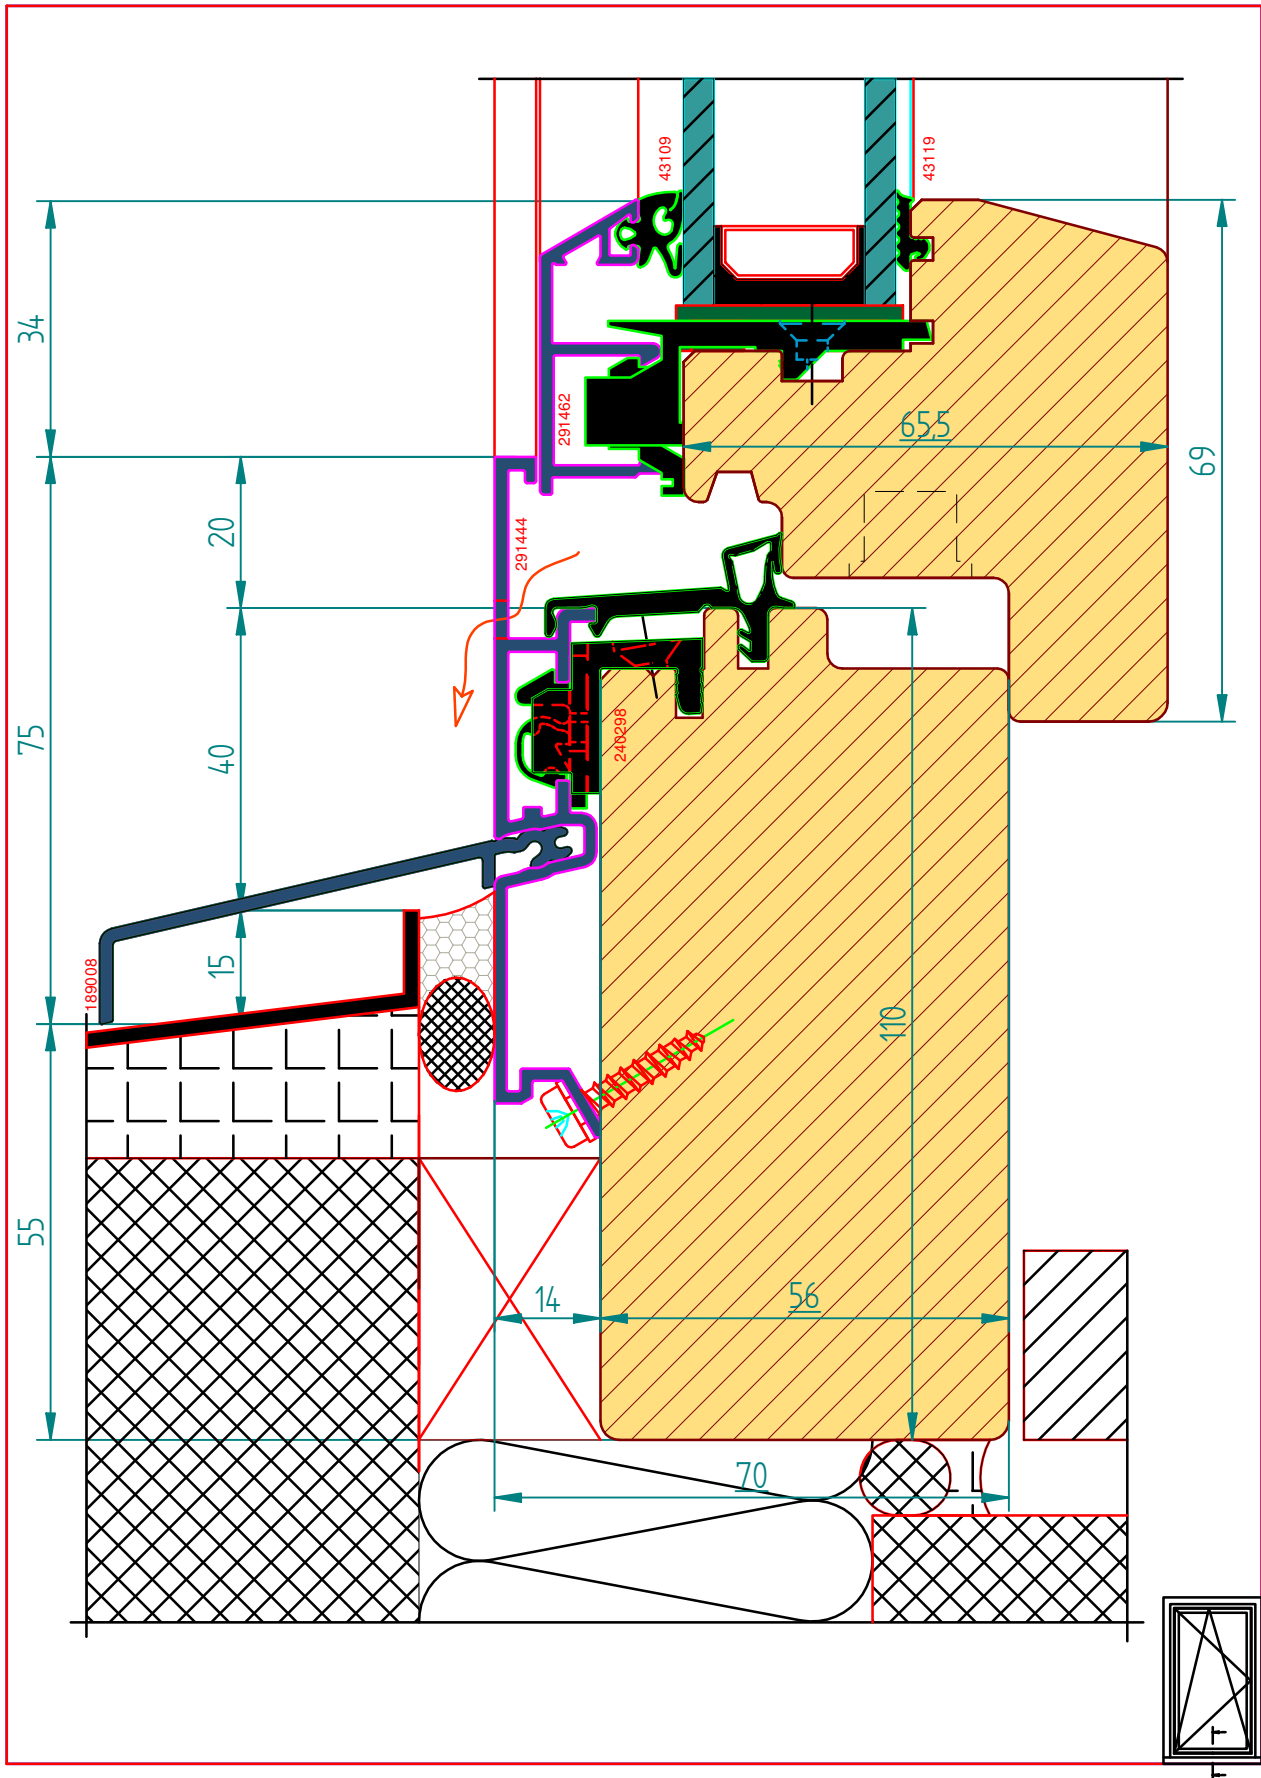

Meko 32



SCHREINEREI - FENSTERFABRIKATION

Fenster in Holz • Holz Metall • Kunststoff

Telefon 031 747 73 49
Telefax 031 747 92 34

PC-Kto-Nr. 17-6897-6
MWST-Nr. 142 517

Josef Gobet AG

3178 BÖSINGEN / FR 1/30 011-100